


# Snit af facadeopbygning

Produktinformation:


Tykkelse: 16 mm  
Modulmål: 200 x 400 mm

Antal stk pr m2 (14,3 stk)

Vægt pr m2 (ca 28,50 kg)

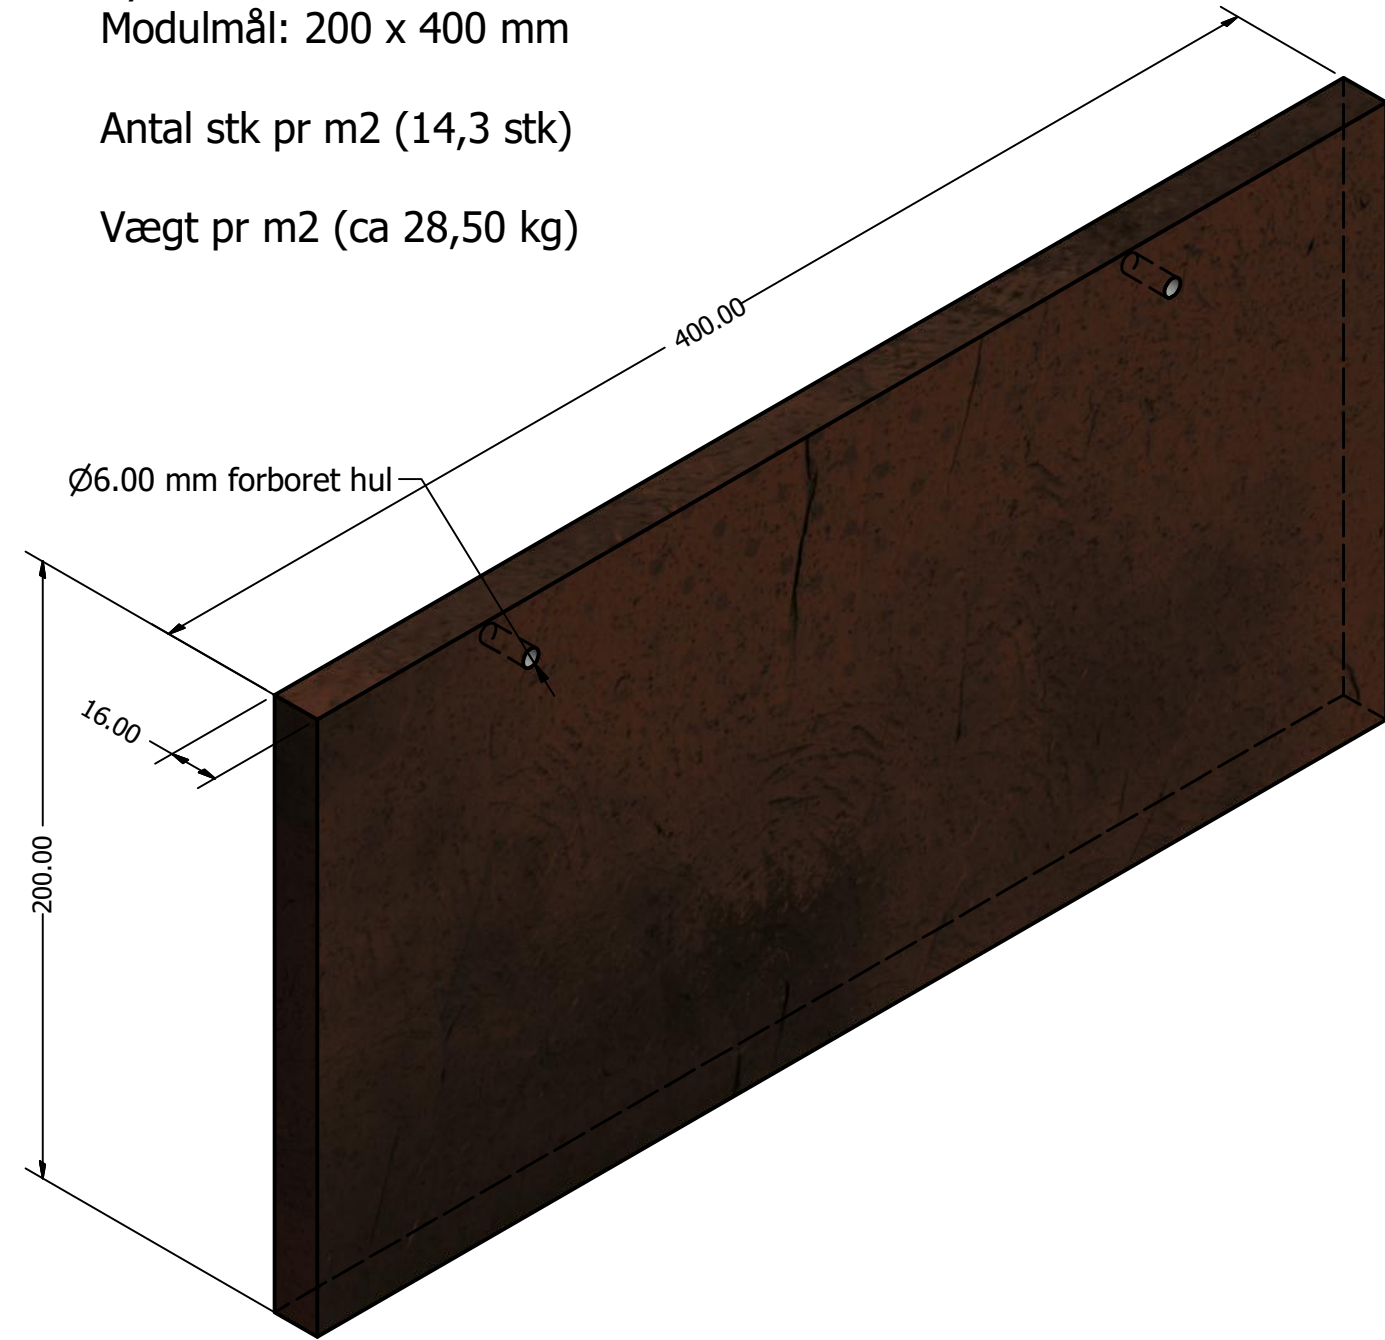

Fjeldpanel alu profil monteres på flangerne af hatprofilen som vist på tegning C


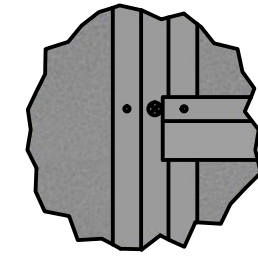


DETAIL C


# Facadeopstalt

Hatprofiler leveres i længder af 1500 mm


Monteringsprofil til fjeldpanel leveres i længder af 1800 mm

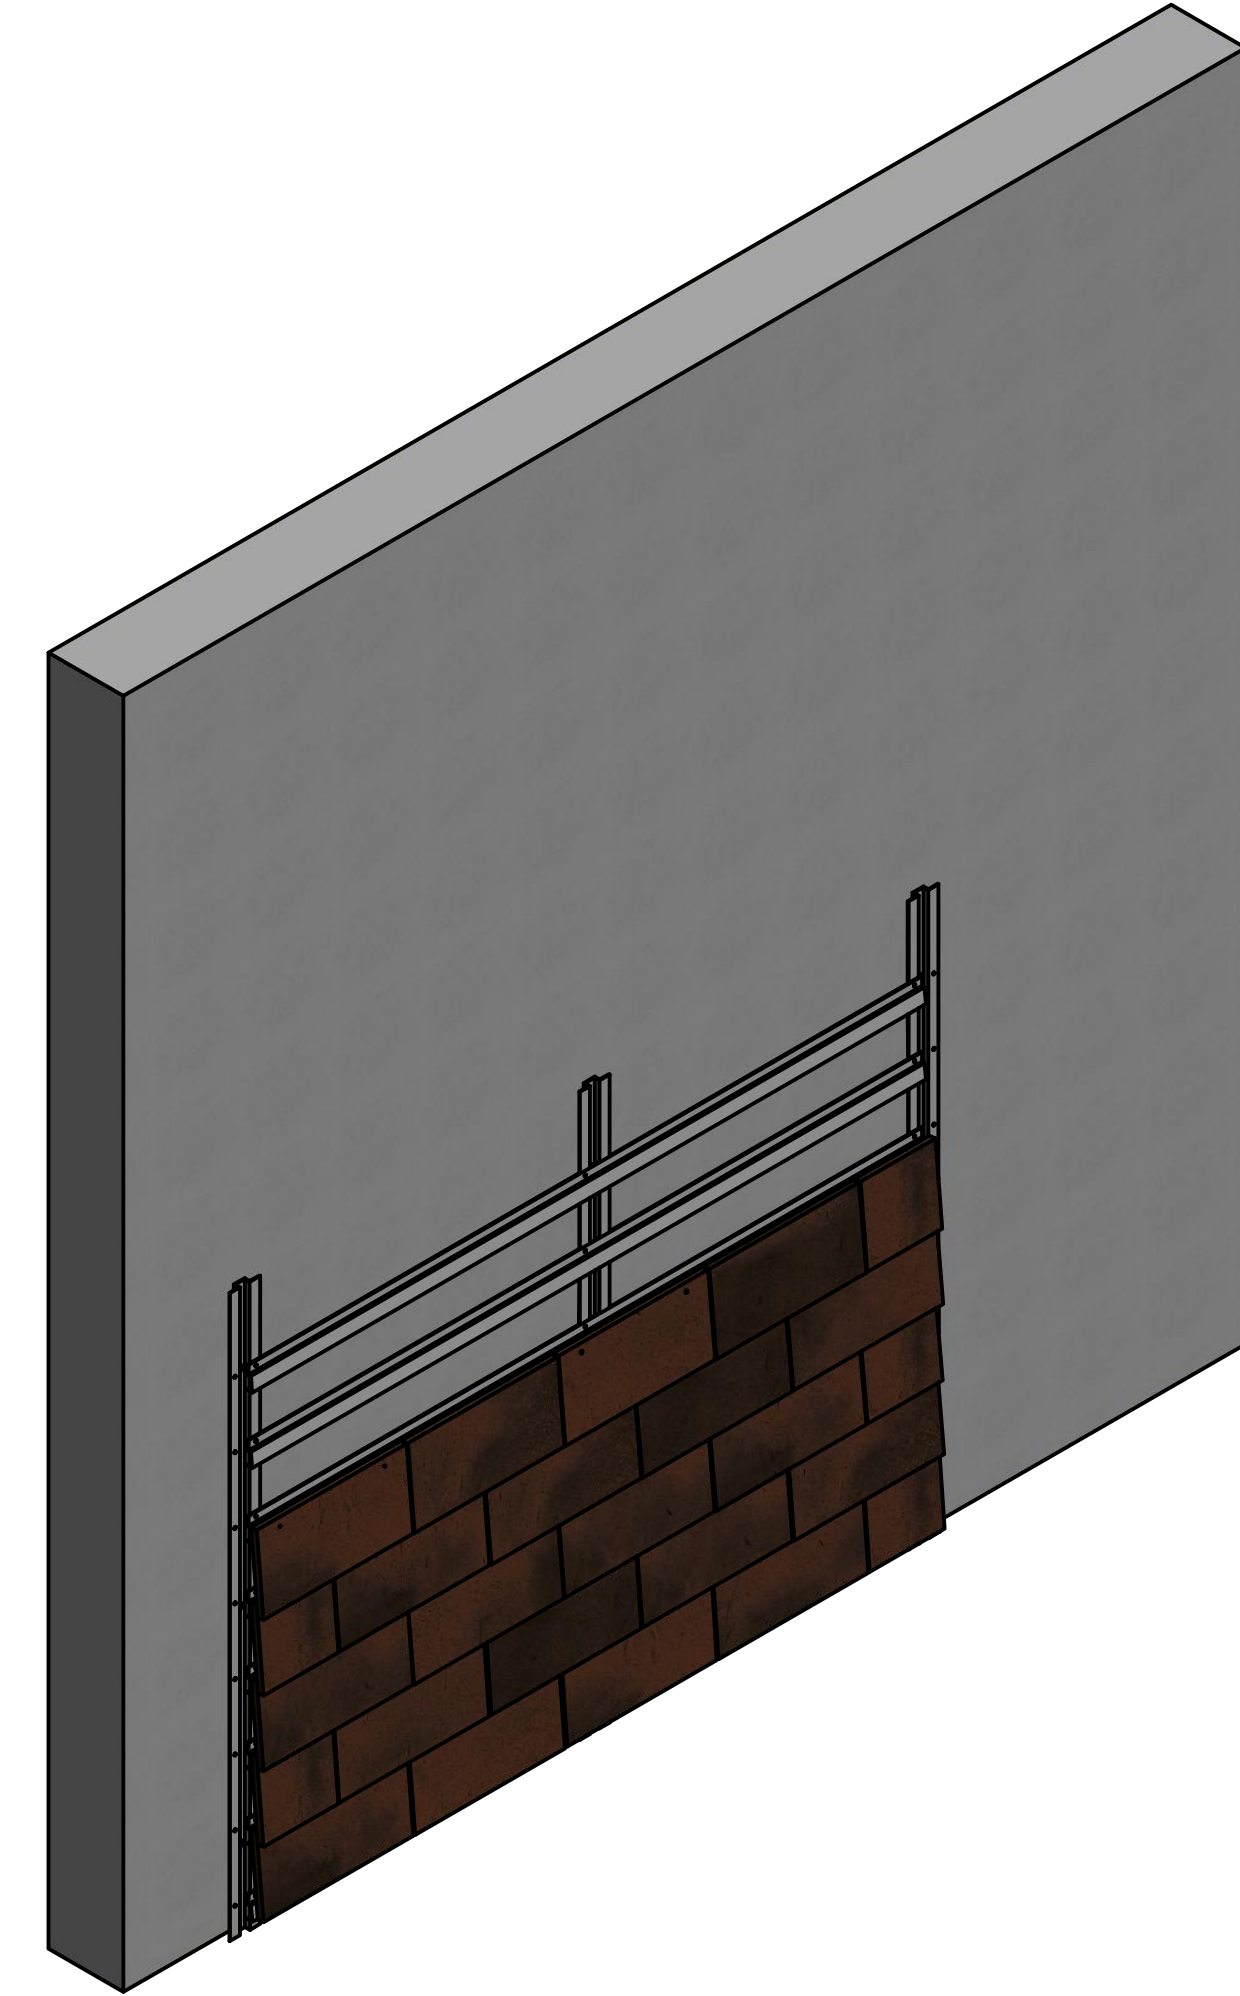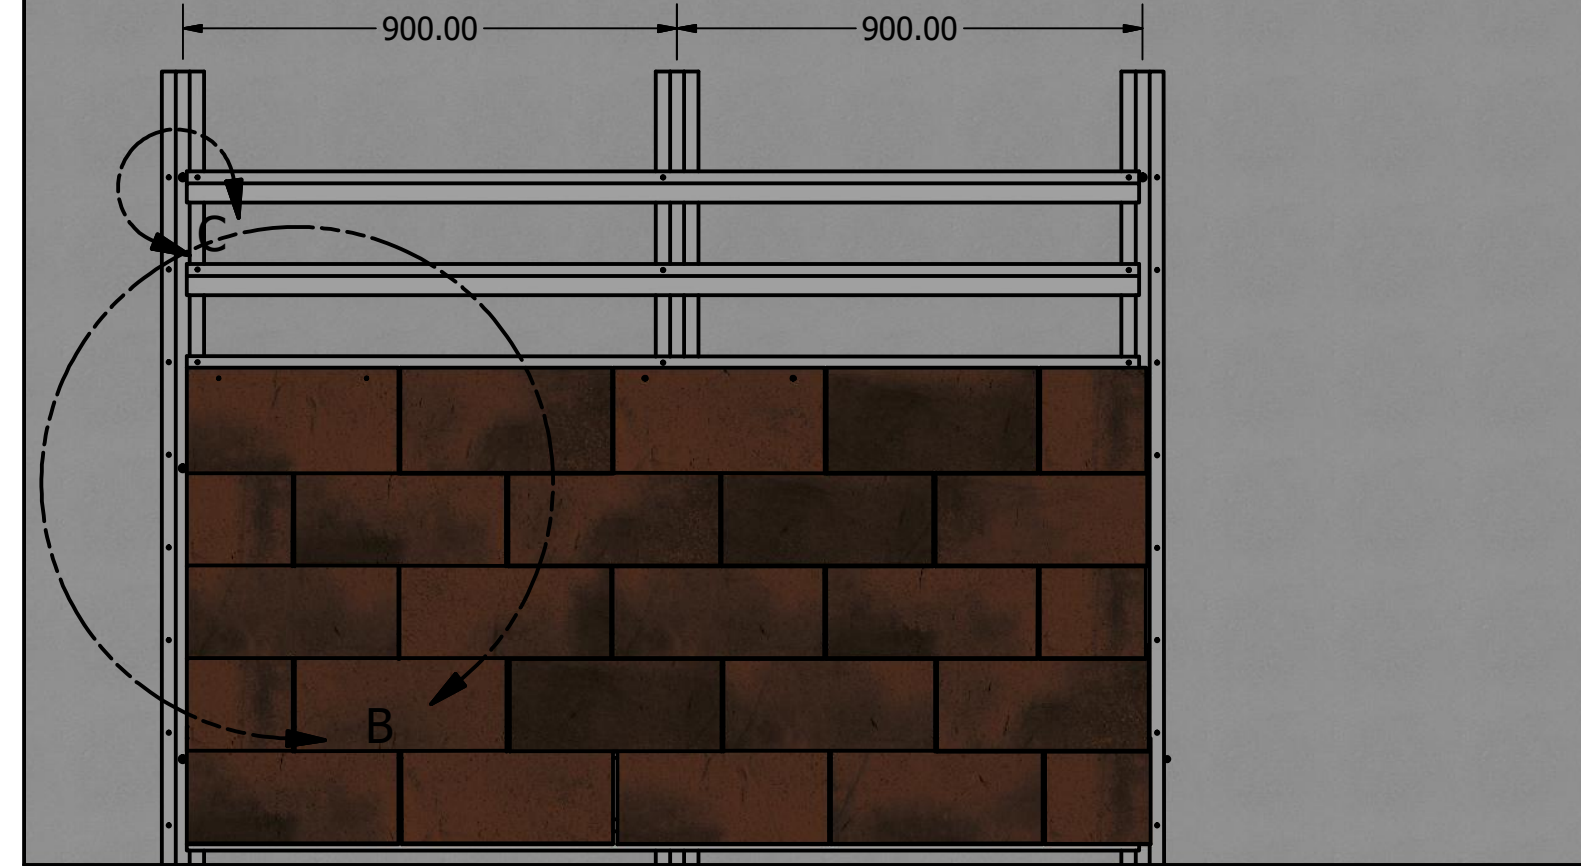

VIEW4  
SCALE 1 / 2

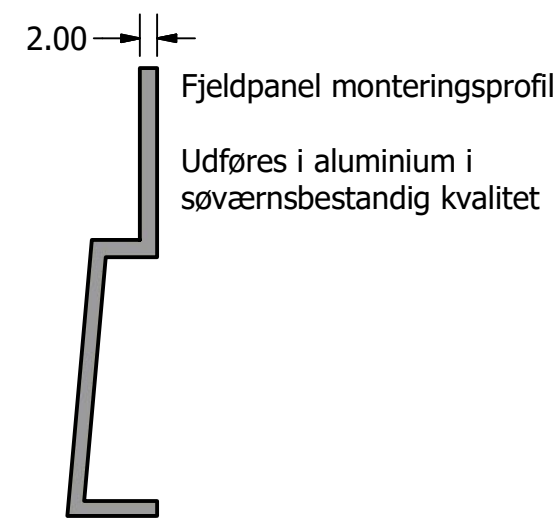

Fjeldpanel monteringsprofil  
Udføres i aluminium i søværensbestandig kvalitet

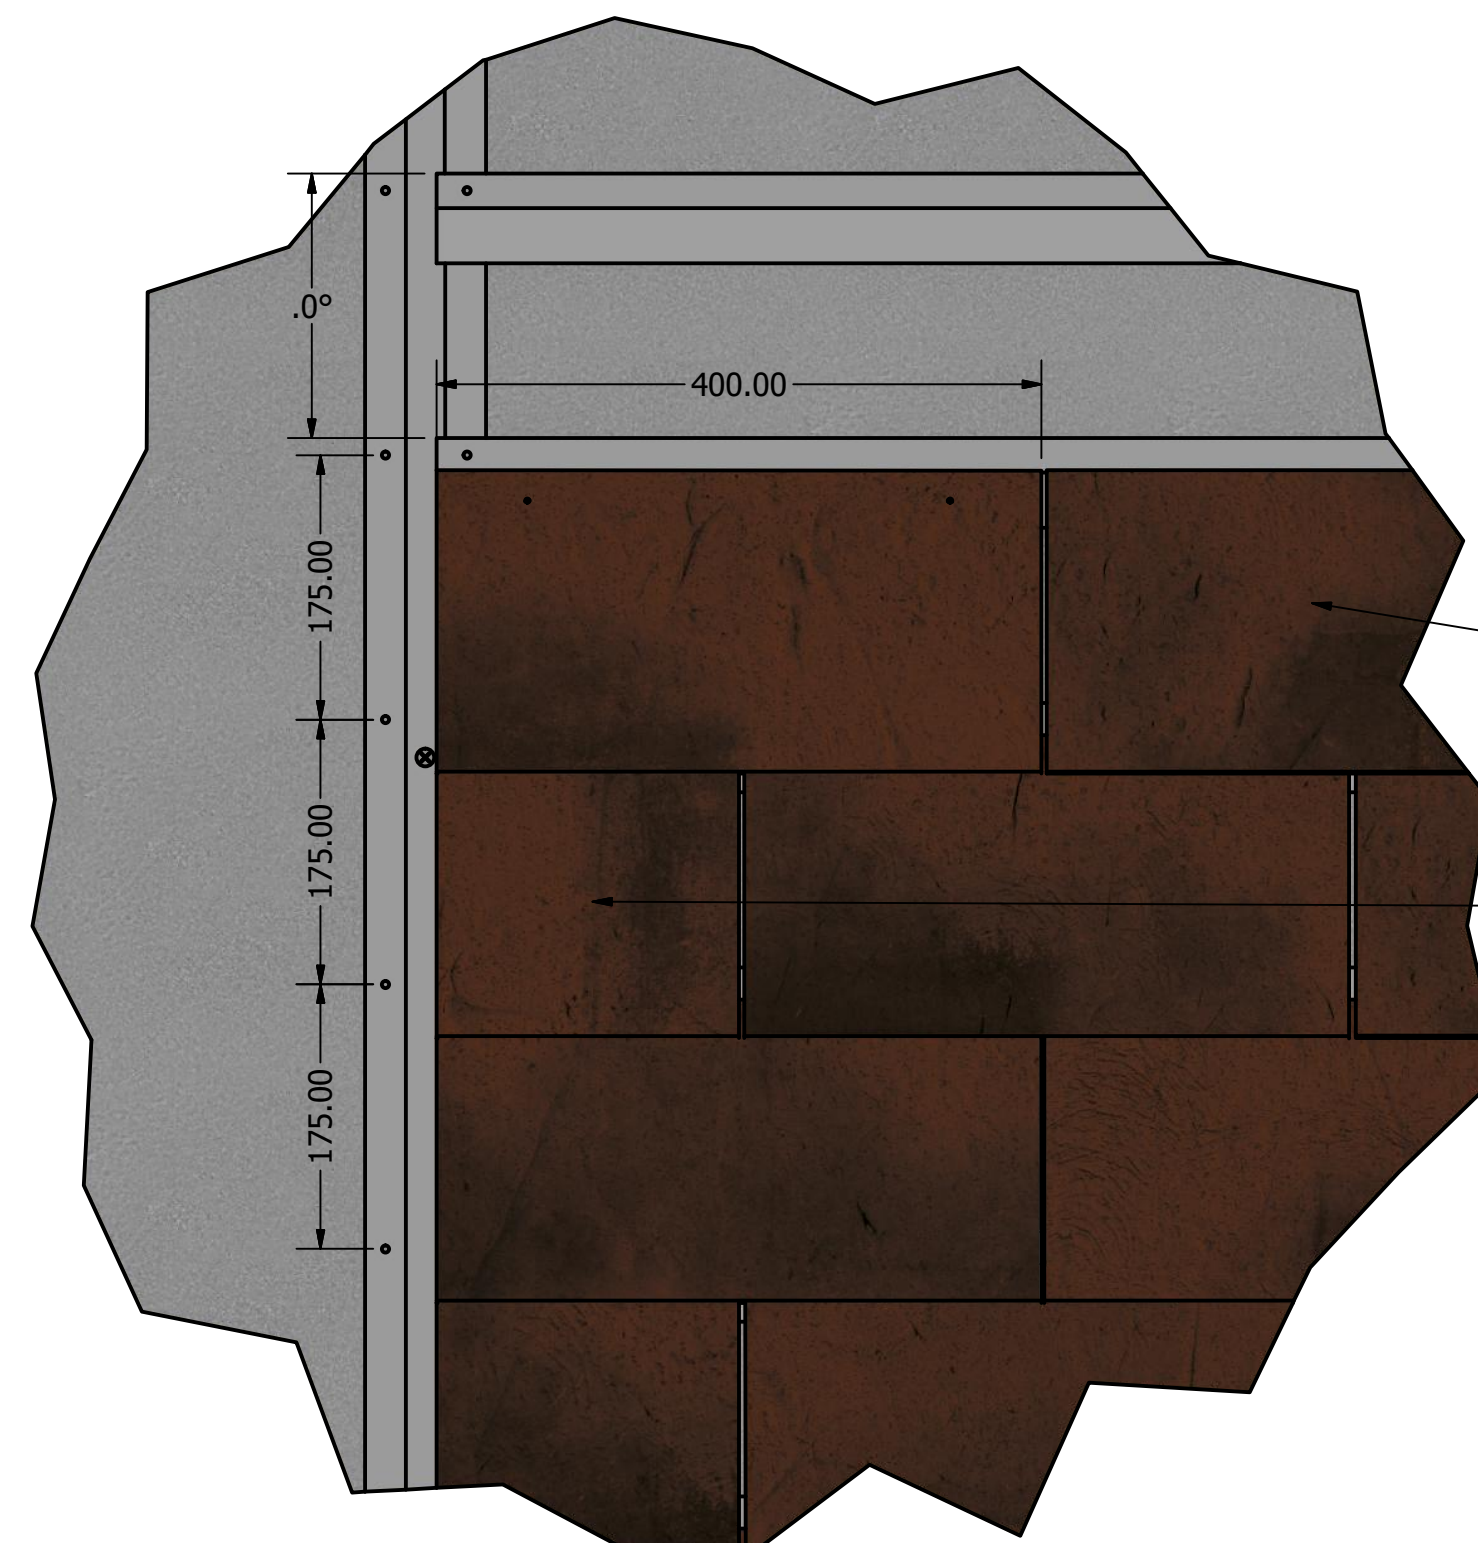



DETAIL B  
SCALE 1 / 5

Rustikotta Fjeldpanel  
Modulmål 16 x 200 x 400 mm

Tilskæres på byggepladsen til modulmål 200 x 200 mm

Princip opbygning vist her som 1/2 stens forbandt.  
Kan også monteres i andre forbandt samt vertikalt.

Termobrik monteres pr cc lodret 550 mm

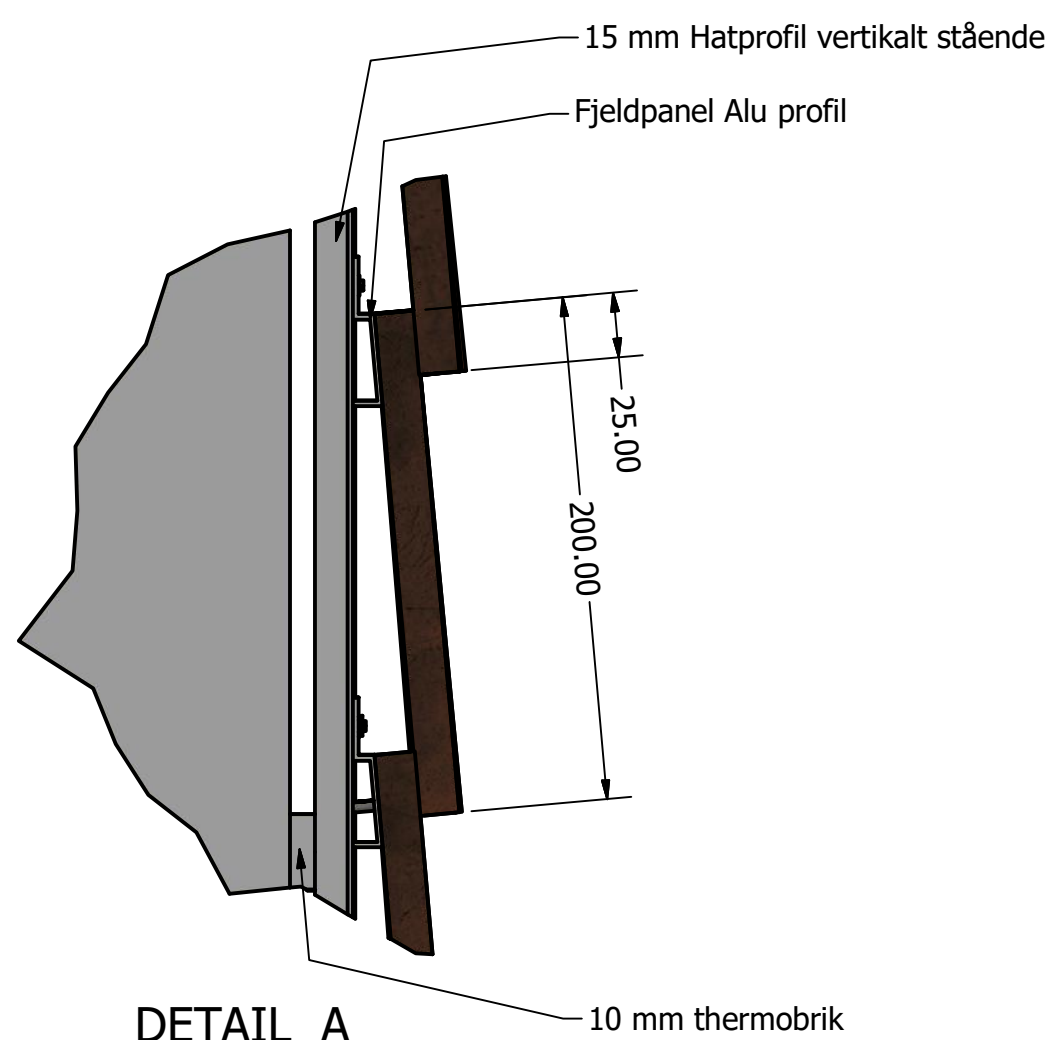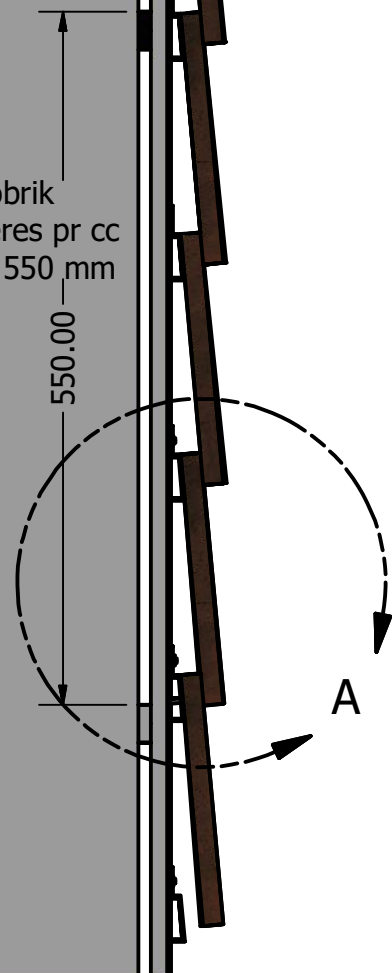

DETAIL A  
SCALE 1 / 3

DRAWN	Søren Nielsen	28-10-2016	C2 ELEMENTS	
CHECKED	Henning Thomsen		TITLE	
QA			OPBYGNING	
MFG			RUSTIKOTTA FJELDPANEL	
APPROVED			SIZE	DWG NO
			D	NY Mockup - Fjeldpanel - C2 Element
			SCALE	1/6
				SHEET 1 OF 1